

登記年月日：令和6年1月16日

地番 A 2189-1, B 2189-4

地積測量図

土地の所在 日高郡みなべ町清川字沢

求積表

地番 ㉠ 2189-1				
NO	X _n	Y _n	X _n · (Y _{n+1} - Y _{n-1})	距離
1805	-237926.558	-55473.778	599574.926160	2.36
1804	-237928.545	-55475.052	1434947.054895	8.66
1803	-237935.780	-55479.809	1878265.047320	5.72
1802	-237940.558	-55482.946	1449533.879336	3.82
1801P	-237938.131	-55485.901	2831463.758900	11.22
1657P	-237931.365	-55494.846	1853485.333350	1.86
1658	-237929.906	-55493.691	-1788281.173496	9.48
1661	-237922.882	-55487.330	-2882435.715430	9.83
1659	-237914.913	-55481.576	-2184534.731166	3.44
1595	-237914.597	-55478.148	-1711319.696221	3.77
1599	-237914.759	-55474.383	-1073471.392608	0.75
E7	-237914.840	-55473.636	-440380.368840	9.59
E6	-237924.370	-55472.532	33785.260540	2.52
合計			632.182740	
合計面積			316.0913700	
地積			316.09 m ²	


地番 ㉡ 2189-4				
NO	X _n	Y _n	X _n · (Y _{n+1} - Y _{n-1})	距離
1825	-237914.960	-55472.531	-623813.025120	9.49
1824	-237924.329	-55471.014	296691.638263	3.55
1805	-237926.558	-55473.778	361172.515044	2.52
E6	-237924.370	-55472.532	-33785.260540	9.59
E7	-237914.840	-55473.636	-237.914840	1.11
合計			27.952807	
合計面積			13.9764035	
地積			13.97 m ²	

総合計面積	330.0677735 m ²
-------	----------------------------

測地系	世界測地系
平面直角座標系	第VI系
測量年月日	令和6年1月11日

地籍測量の図根点

点名	X座標	Y座標	備考
H06H06 192-1	-237938.846	-55462.752	金属標
H06*57	-237959.998	-55482.996	金属標

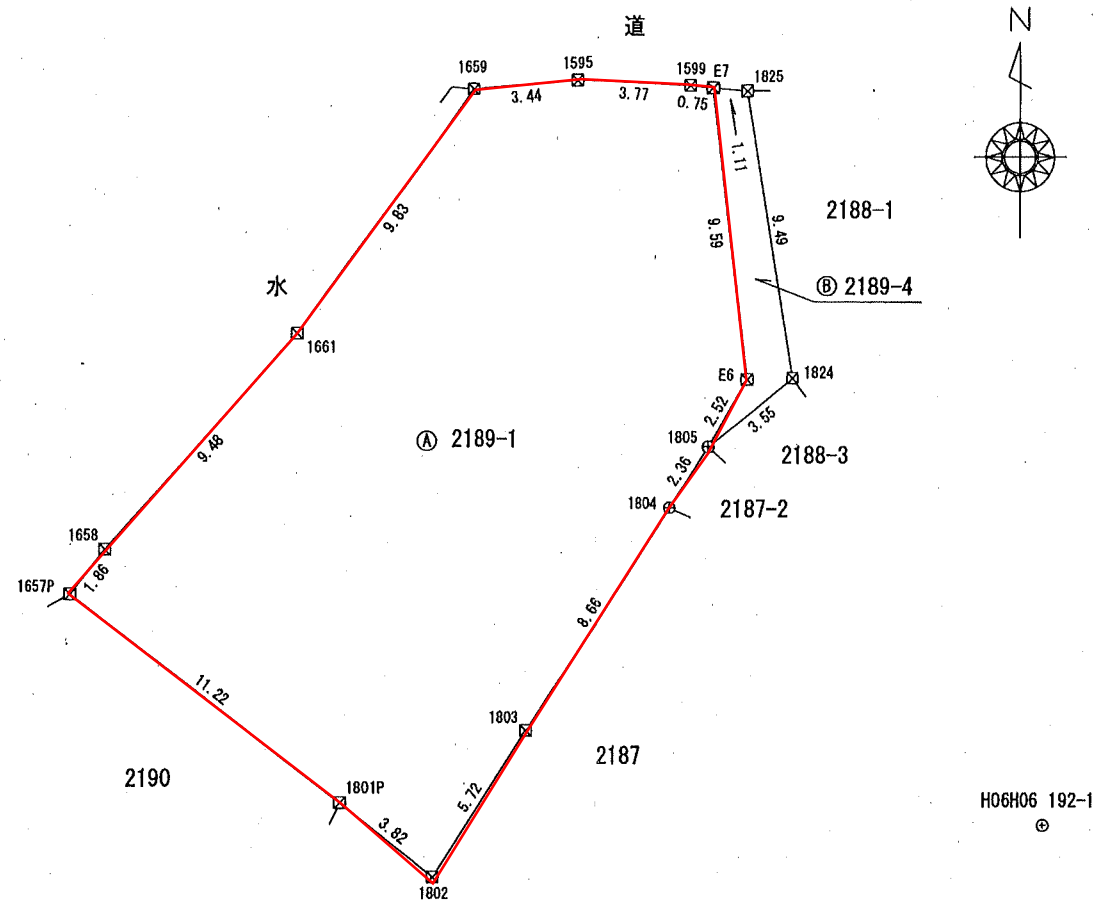

- 境界標の種類
- ⊕ 金属 鉋
 - ⊗ プラ 杭
 - ⊙ 金属 標

H06*57
⊙

作成者 日高郡みなべ町役場総務課 消防防災室長 越本 進男 (令和6年1月12日作成)

嘱託者 日高郡みなべ町長 小谷 芳正

縮尺 1/250