


みなべ町公共下水道（南部処理区）計画一般図

〔分流式汚水〕

全体計画面積 300.95 ha
 185.00
 事業認可面積 239.26 ha

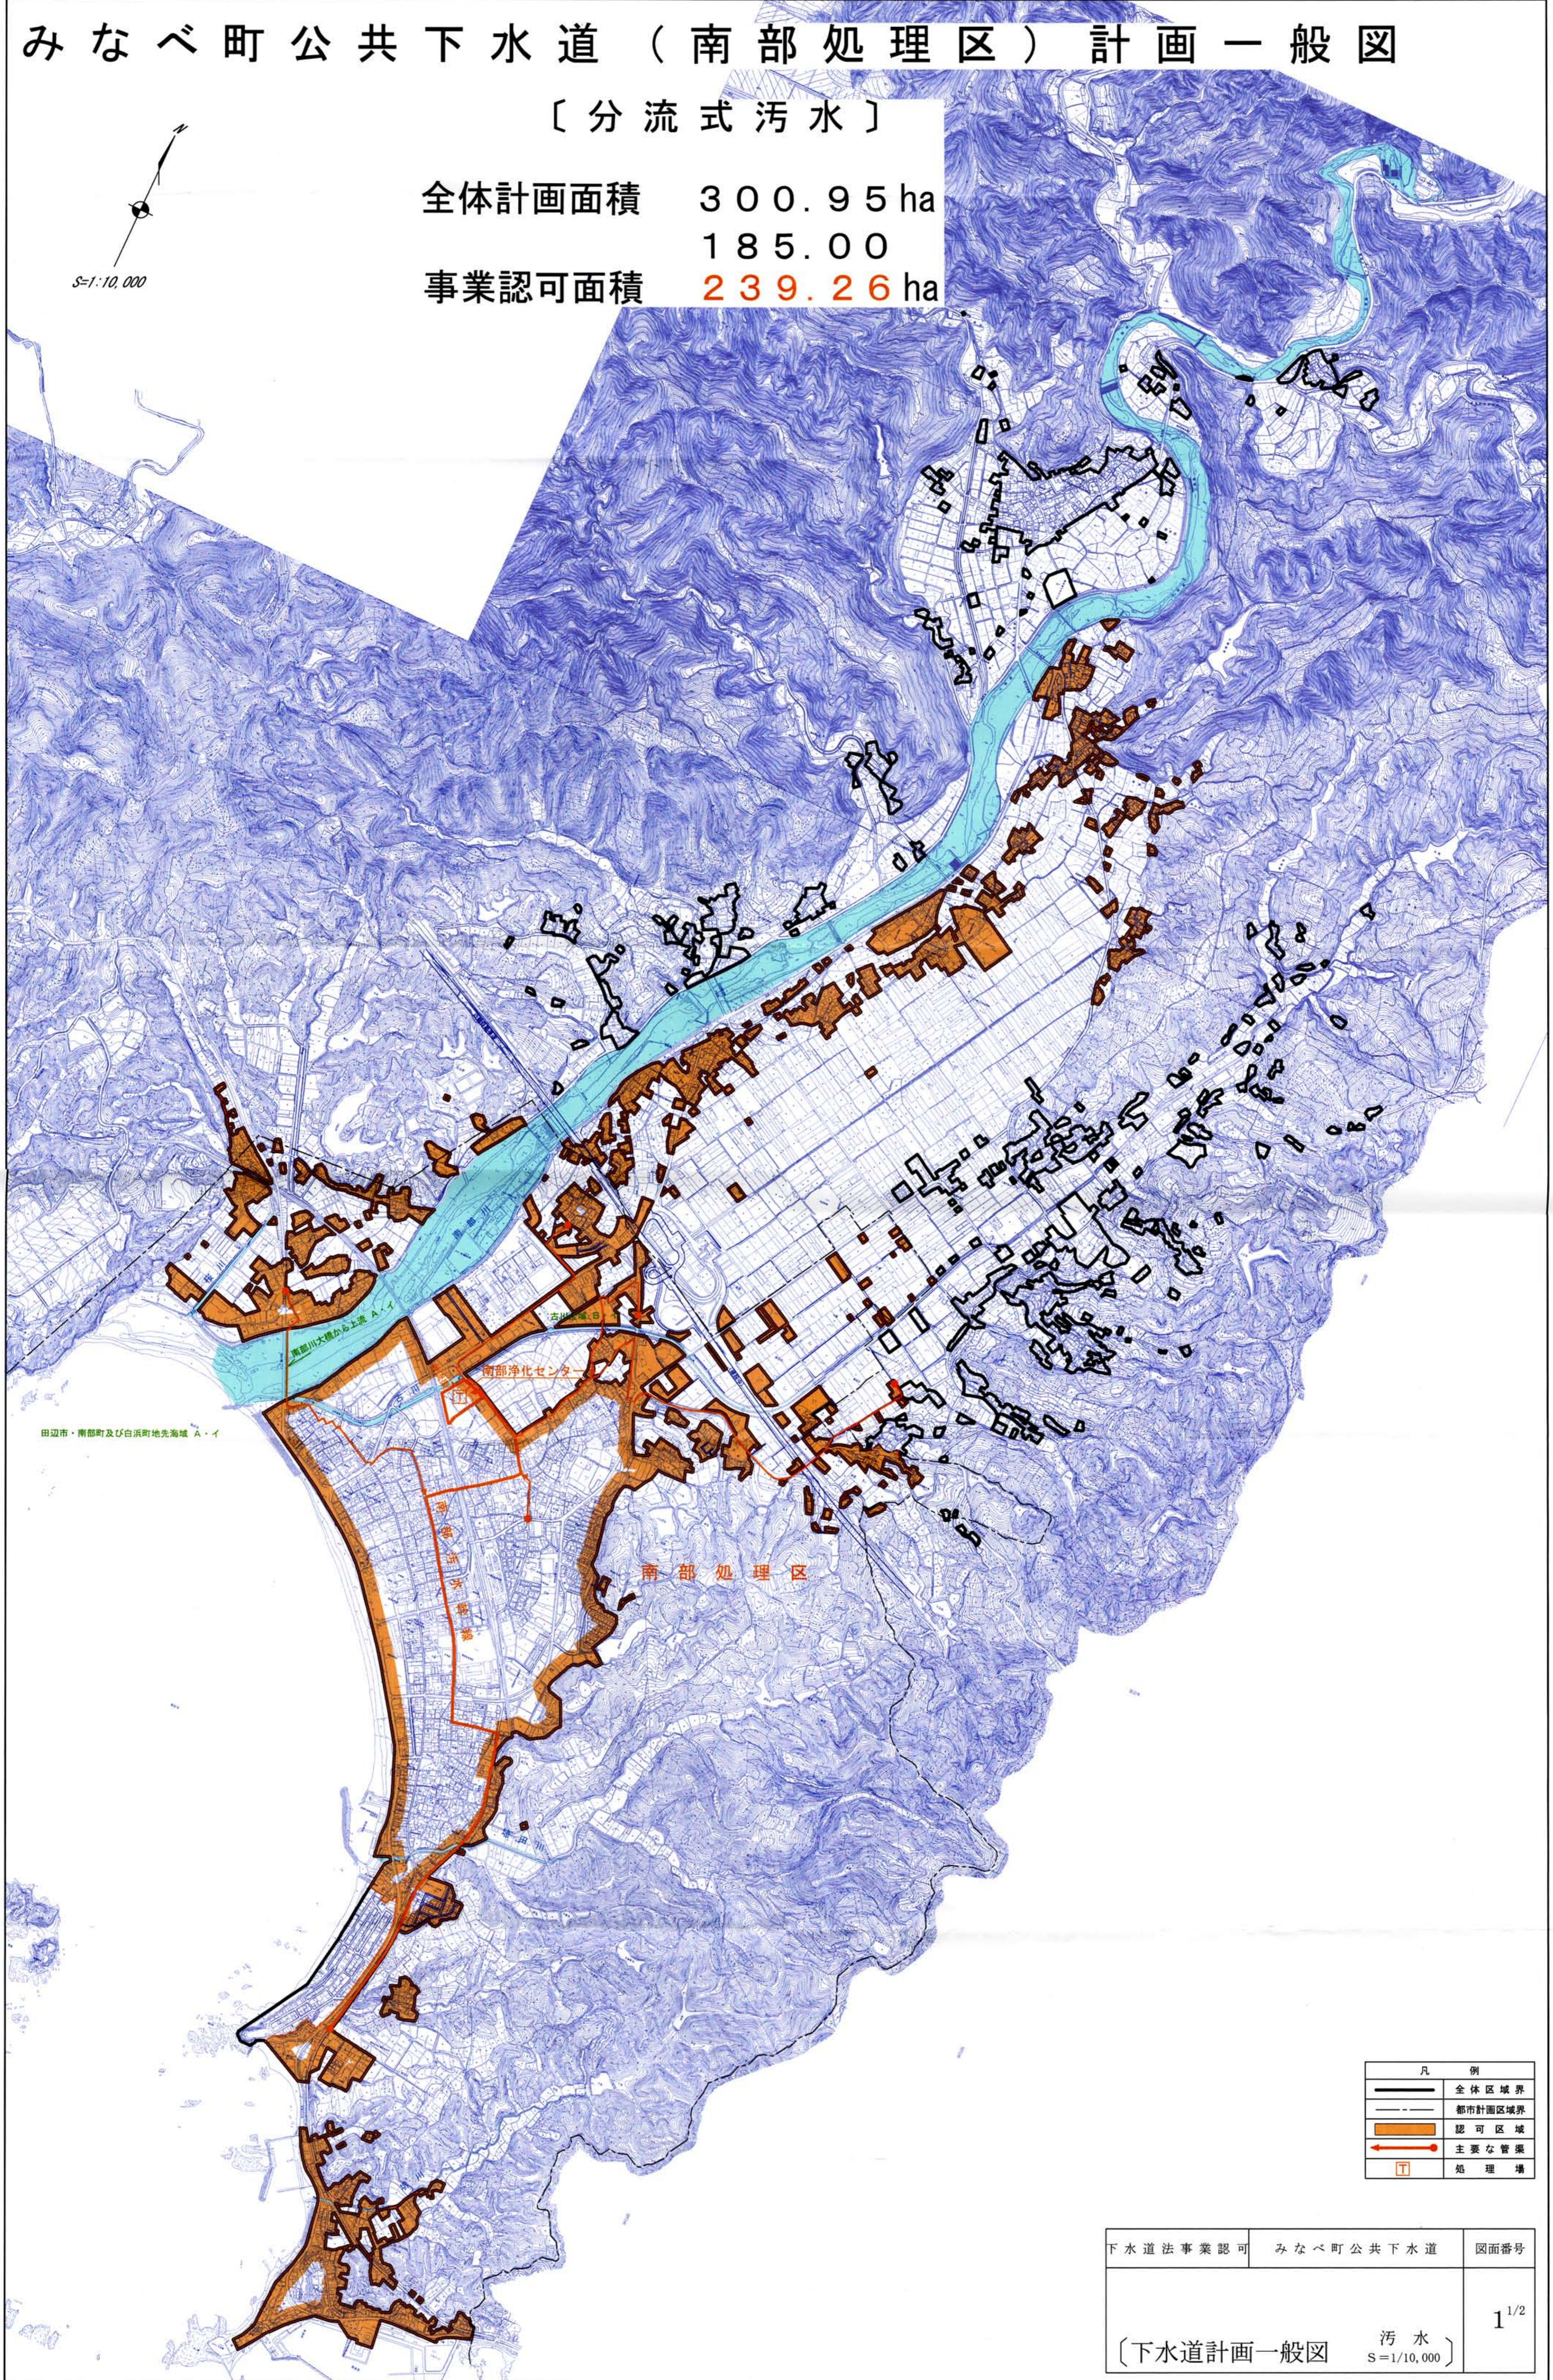

凡 例	
—	全体区域界
---	都市計画区域界
■	認可区域
→	主要な管渠
□	処理場

下水道法事業認可	みなべ町公共下水道	図面番号
〔下水道計画一般図〕		1 ^{1/2}
汚水		S=1/10,000